


# Схема залу

Додаток №1 до договору  
№ \_\_\_\_\_ від \_\_\_\_\_ 2018 р.

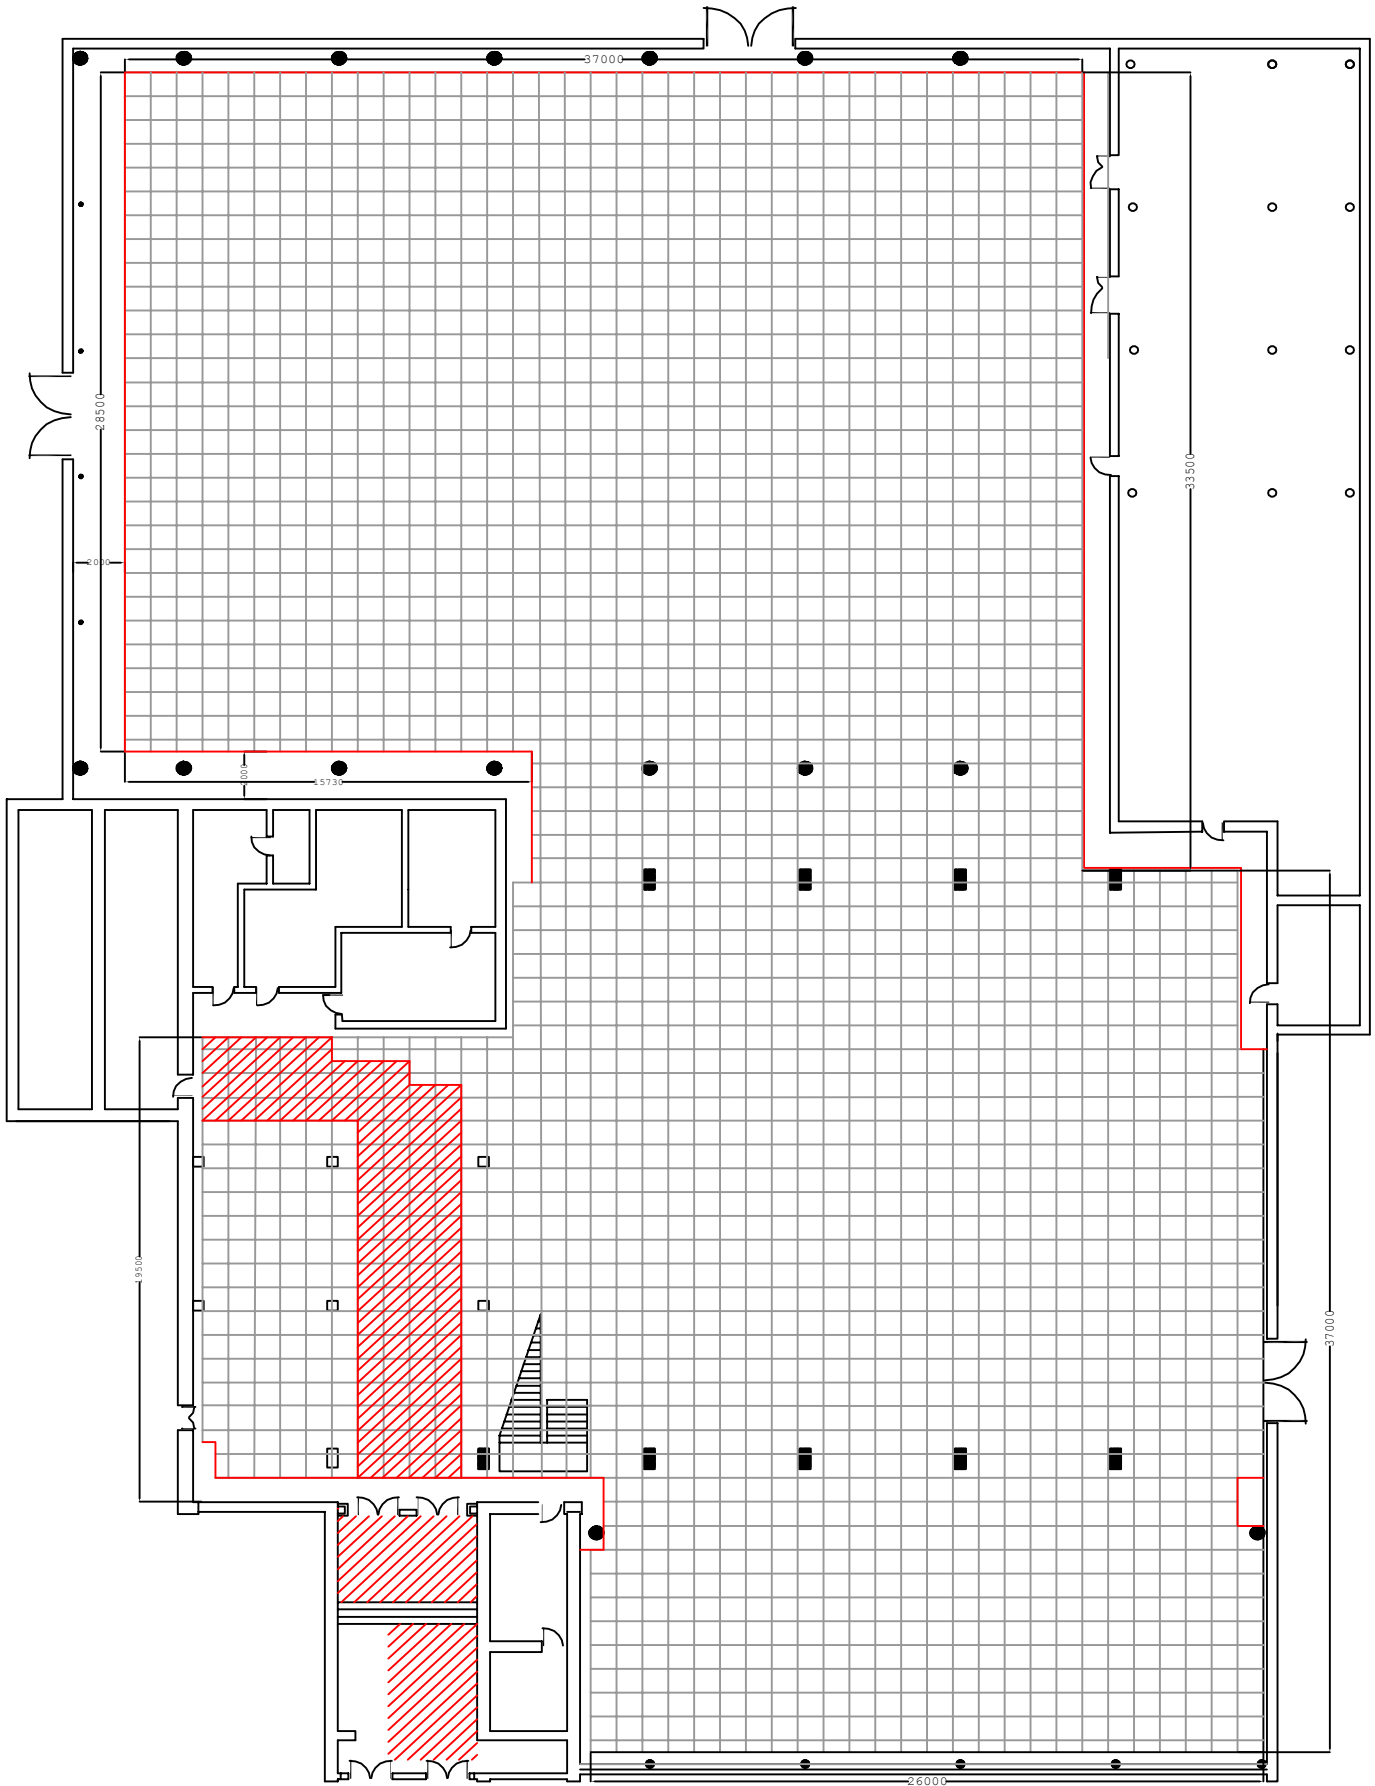

Орендар

---

Орендодавець

---